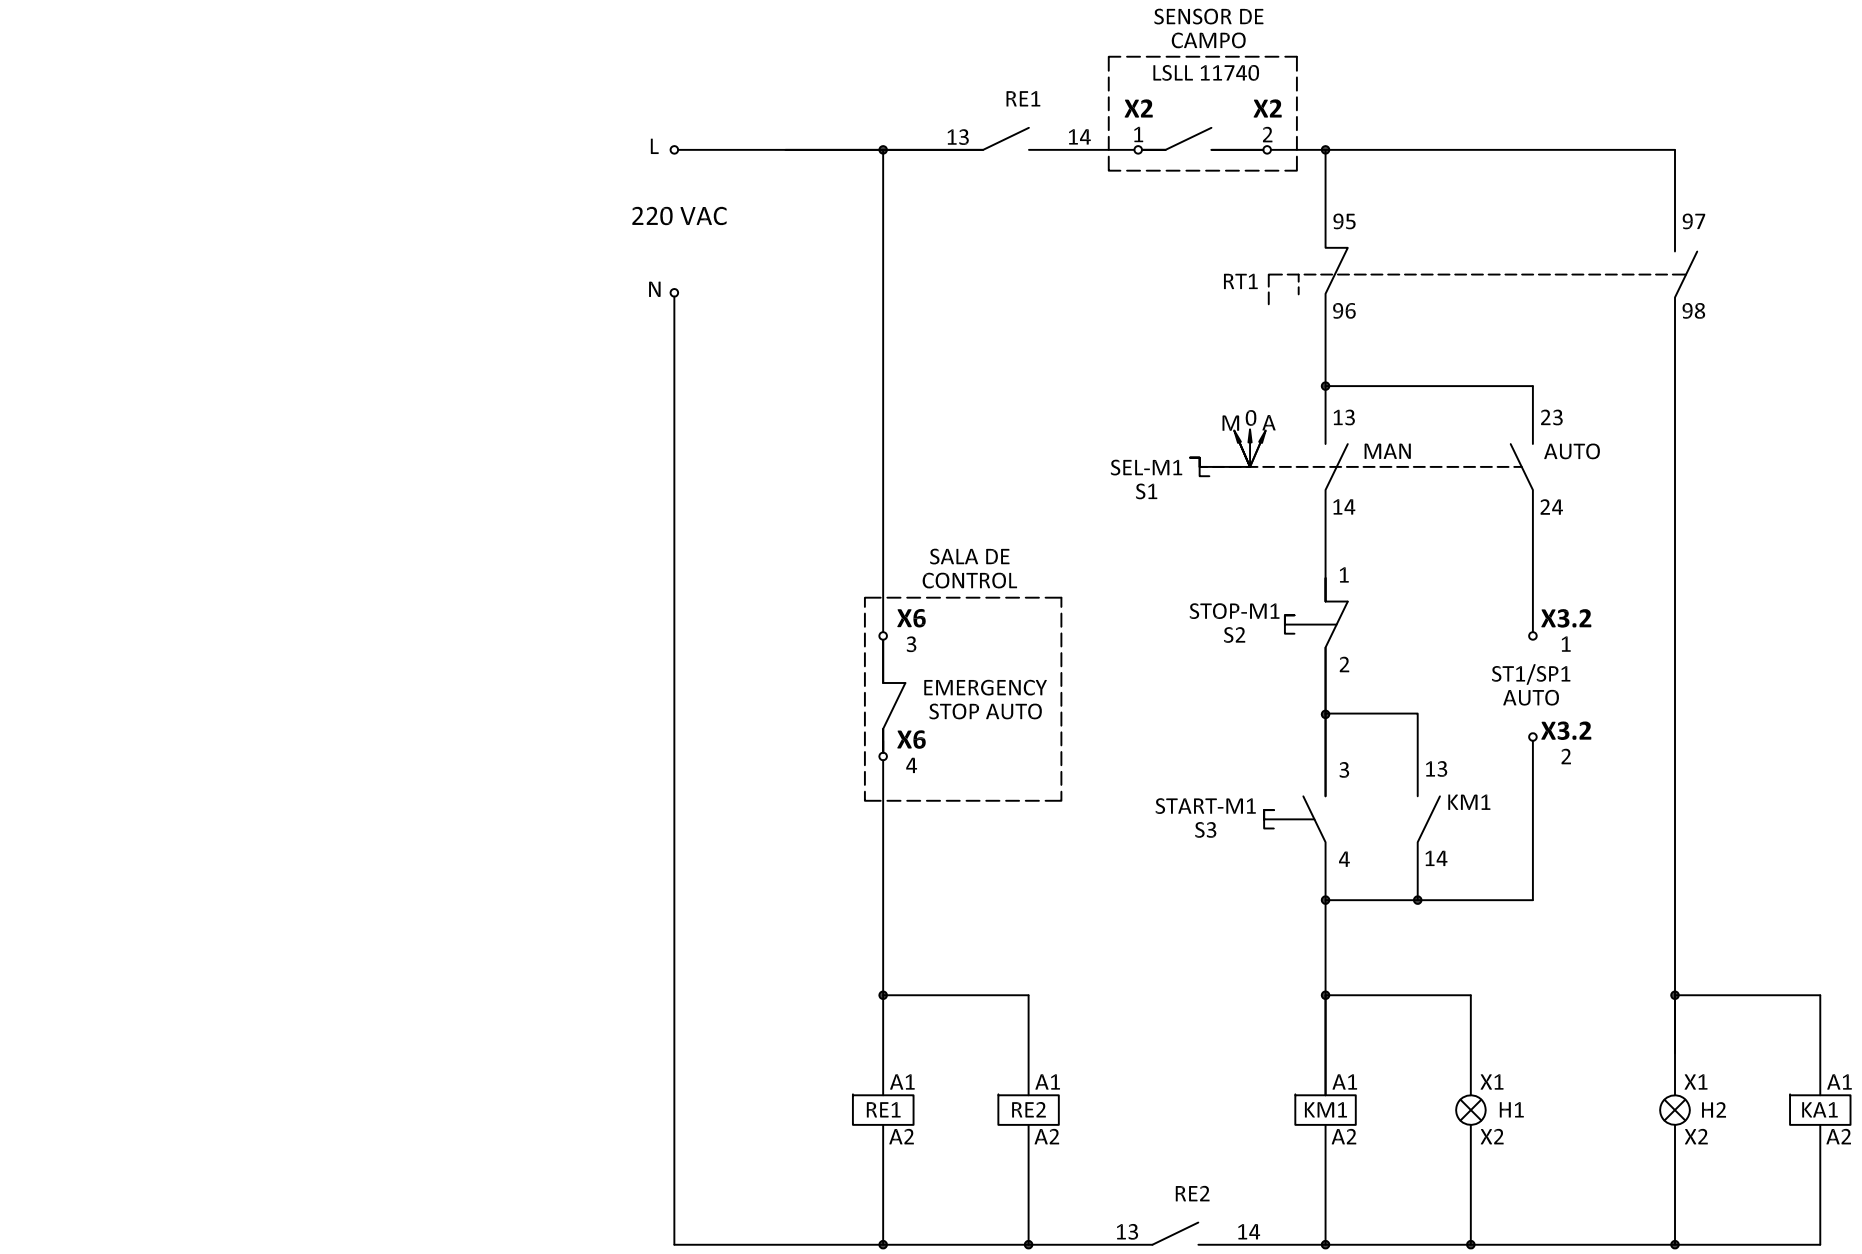

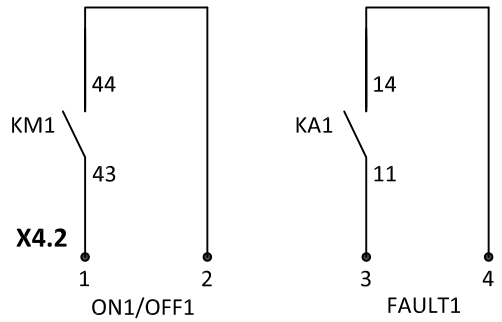

RT1	RELE TERMICO DE LA BOMBA A, 1NO, 1 NC
SEL-M1	SELECTOR MANUAL/AUTOMATICO DE LA BOMBA A
KM1	CONTACTOR DE LA BOMBA A, 2 NO
KA1	RELE DE RT1, 1 NO
RE1	RELE DE EMERGENCIA 1, 1 NC
RE2	RELE DE EMERGENCIA 2, 1 NC
LSLL	SWITCH DE NIVEL BAJO-BAJO

HOJA

A3

NOTAS

No	DESCRIPCION DE LA REVISION	FECHA (Y/M/D)	*	**

REGISTRO DE REVISIONES * DISEÑADO ** APROBADO

CLIENTE

SOLVECAD
Especialistas en Cad 2D y 3D

DISEÑO
DIBUJO
REVISADO
APROBADO
FECHA
ESCALA 1/10

PROYECTO
TITULO

PROY. No	SUBDIVISION	SUBJECT	SERIE	REV.